


Wohnbebauung Hoerbiger

Stadthaus 3: Herbortgasse 35




EG	TÜR 1
Wohngemeinschaft	
Wohnnutzfläche:	255,05 m ²
davon Loggien:	13,02 m ²
Balkone:	34,49 m ²
Einlagerungsräume UG:	34,21 m ²

Stand 07.08.2018

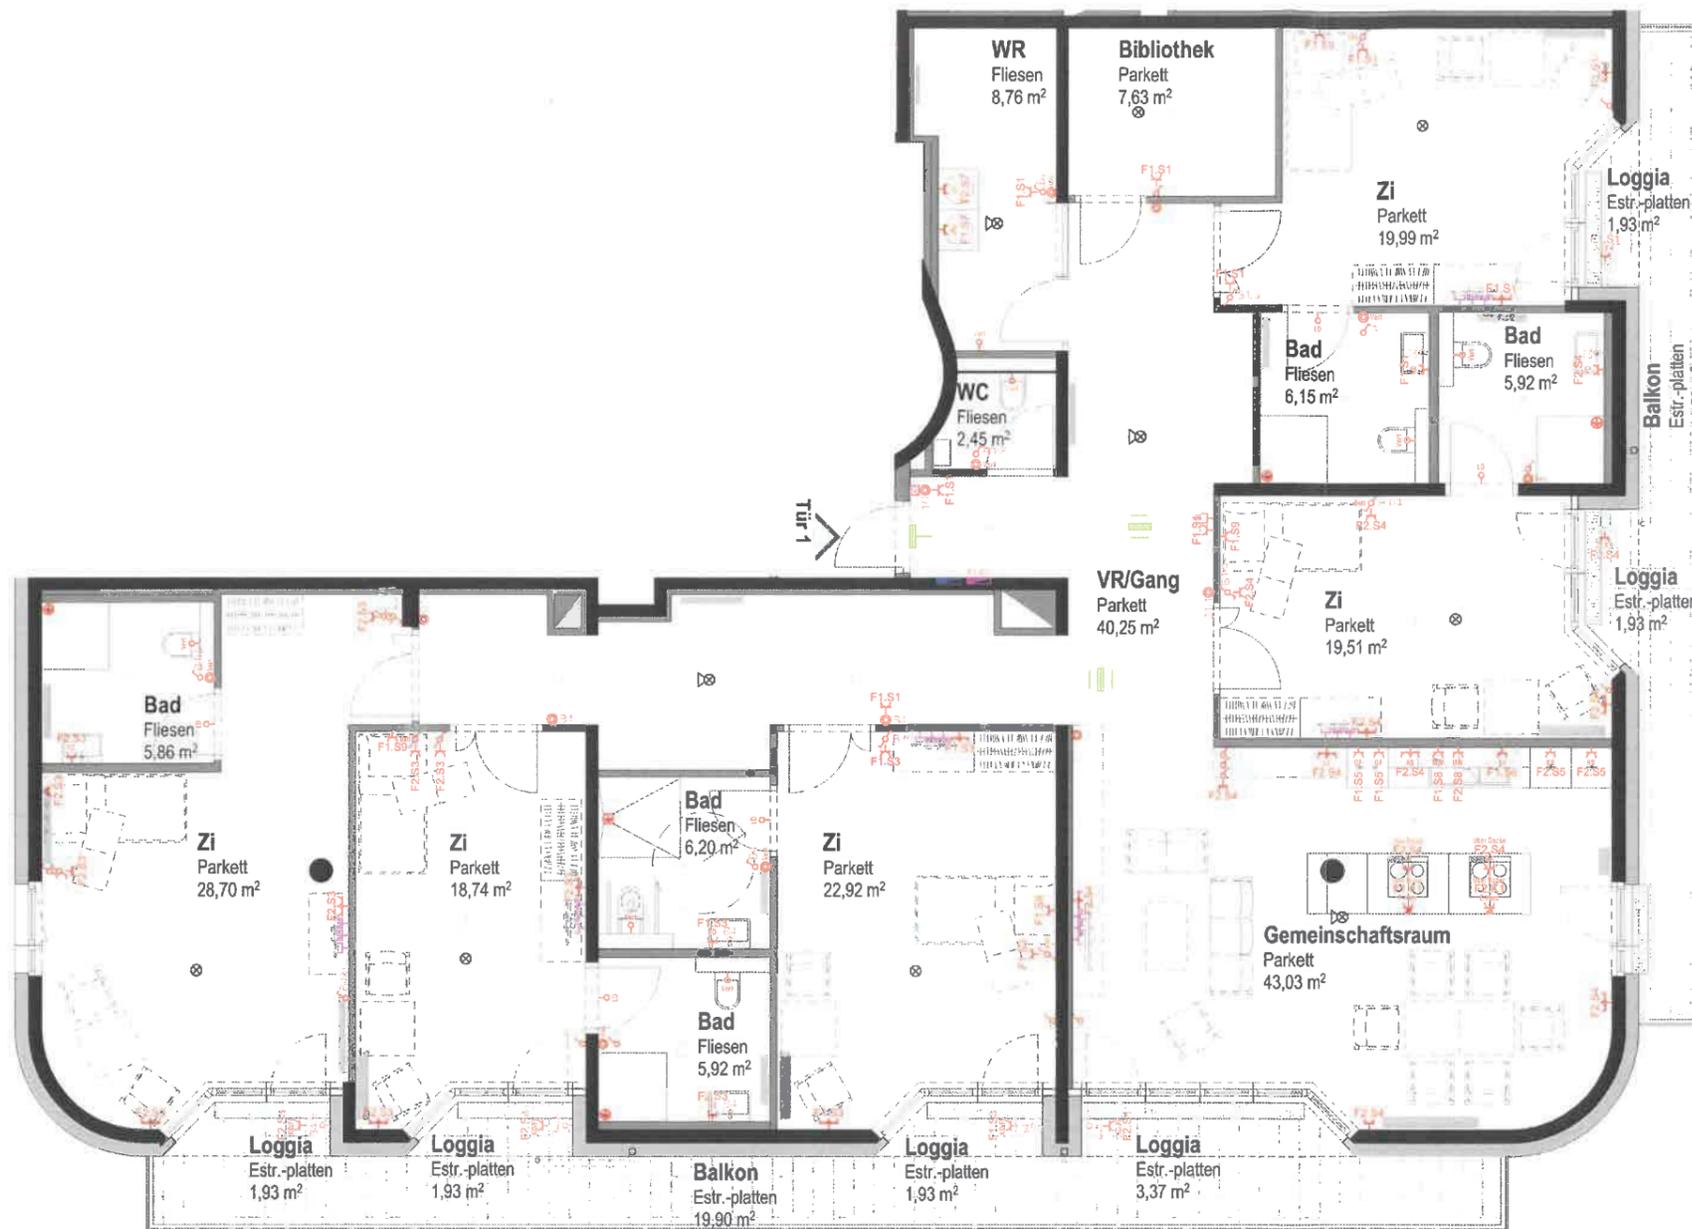

Einlagerungsräume im UG

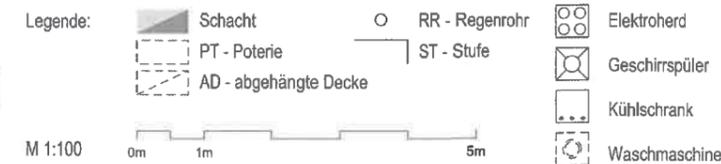

LEGENDE



Architekt **MARTIN KOHLBAUER**
ZT-Gesellschaft m.b.H.

Nestroyplatz 1
A-1020 Wien

tel. +43 1 218 55 88, fax 218 55 87
e-mail architekt@martinkohlbauer.com
www.martinkohlbauer.com

WBV-GPA Wohnbauvereinigung für
Privatangestellte, Gemeinnützige GmbH
Werdertorgasse 9, A-1010 Wien

WBV-GPA
WOHNBAUVEREINIGUNG
FÜR PRIVATANGESTELLTE